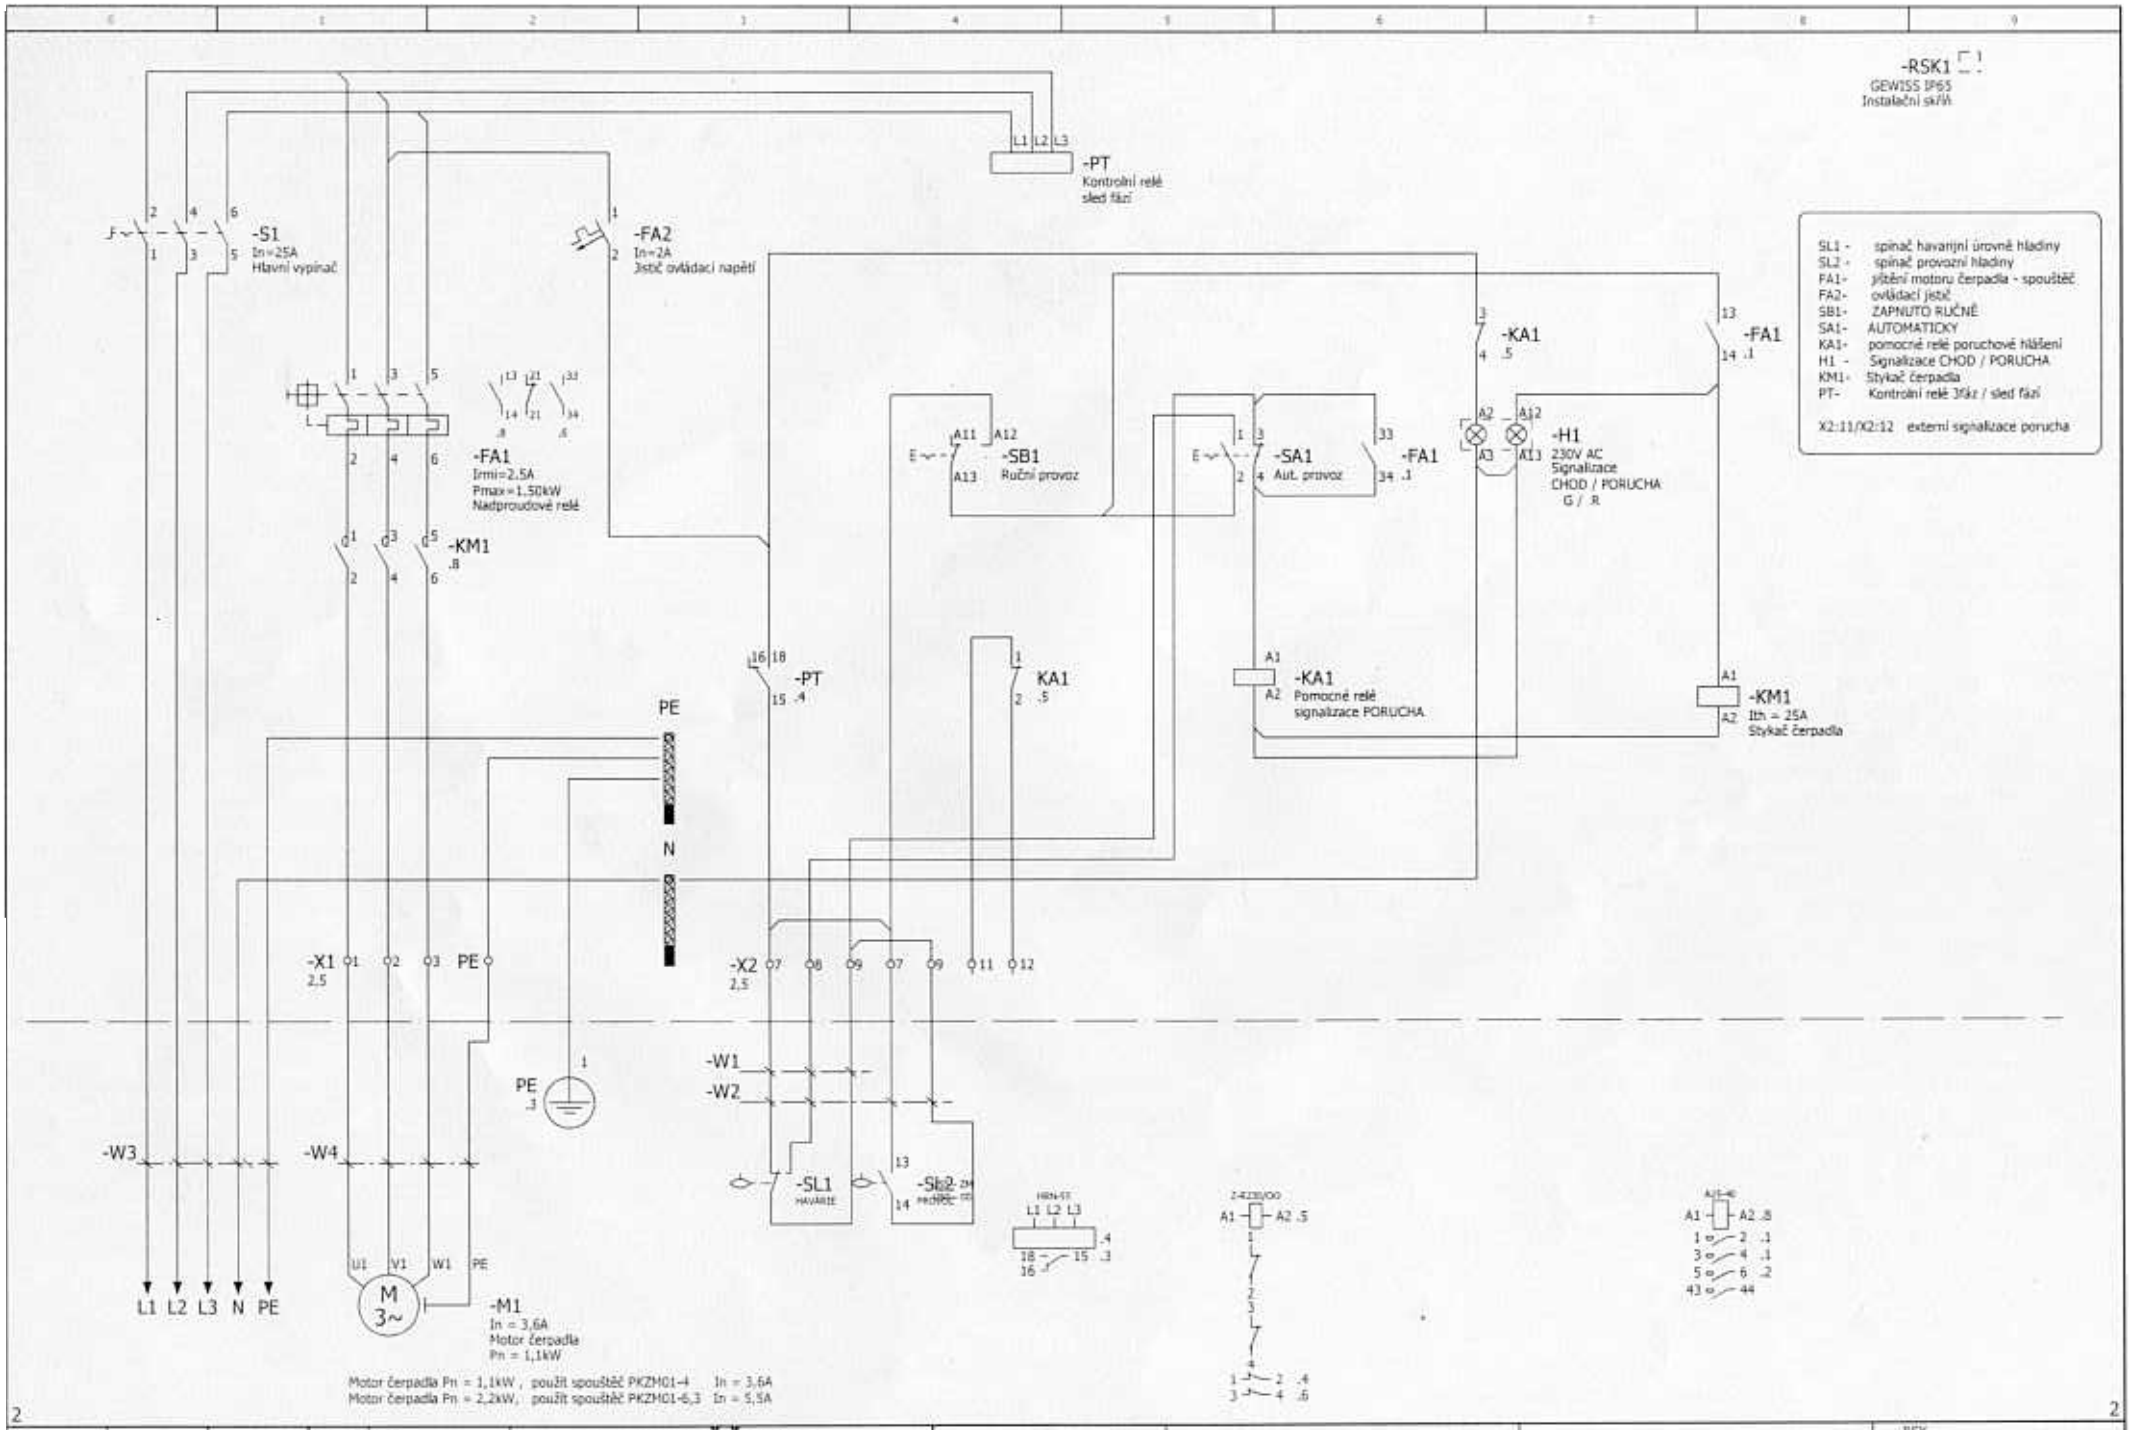

			Date 21.4.08		**ROZVADĚČ RSK**	**AQ SPOL spol. s r. o.**	**Schéma zapojení**
			Ed.	Opletal	Dokumentace rozvaděče čerpadla		
			Appr				
Změna	Datum	Provedl	Original		Nahrazeno		

RSK
+
Strana 1
Celkem 4